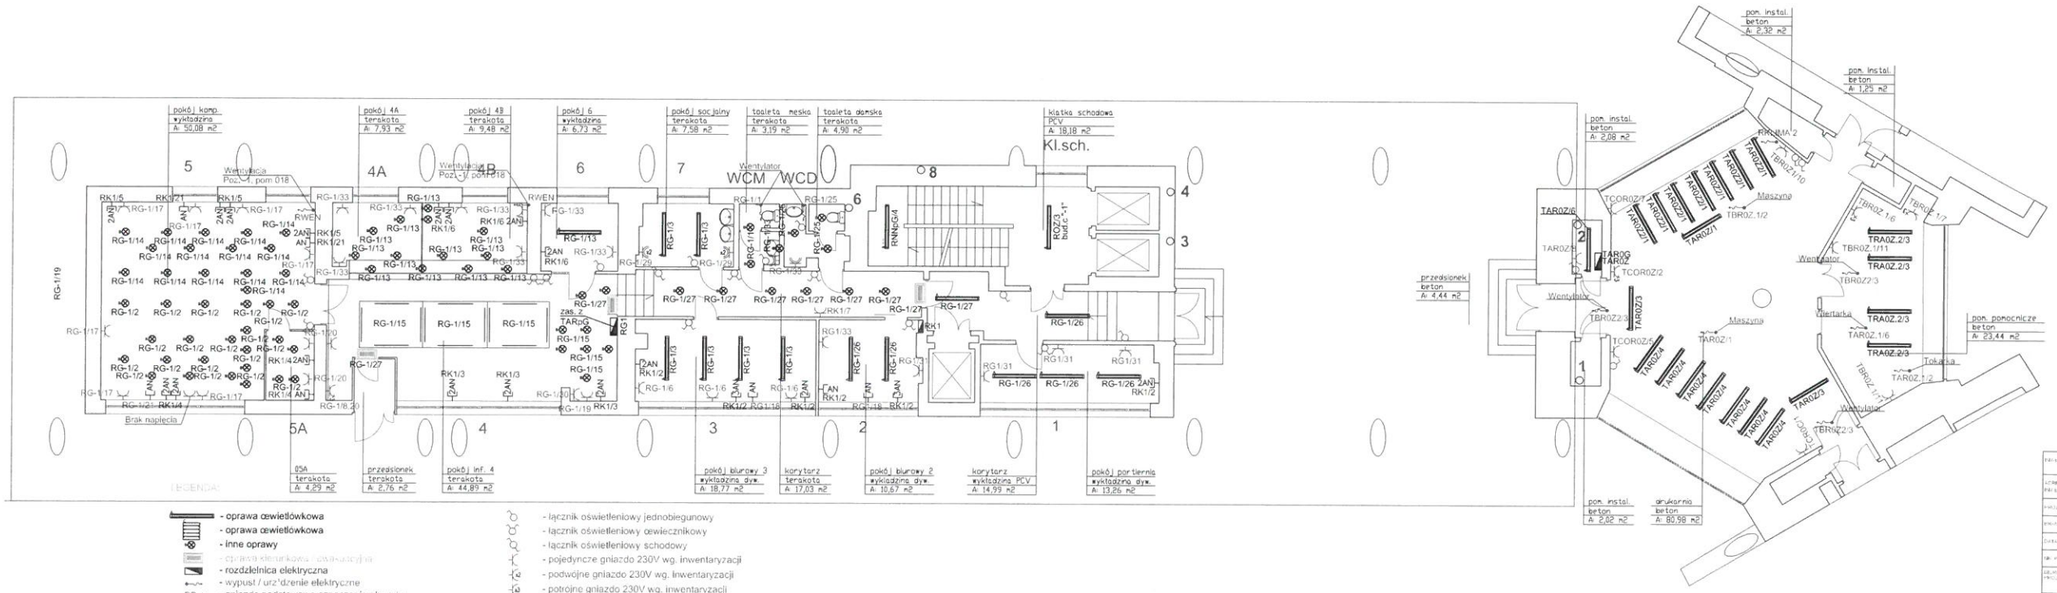Załącznik 3.2
do Zapytania ofertowego
nr. 34/ST/2018