


Projekt współfinansowany przez Unię Europejską ze środków Funduszu Spójności w ramach Programu Operacyjnego Infrastruktura i Środowisko 2007-2013  
Priorytet: IX Infrastruktura energetyczna przyjazna środowisku i efektywność energetyczna

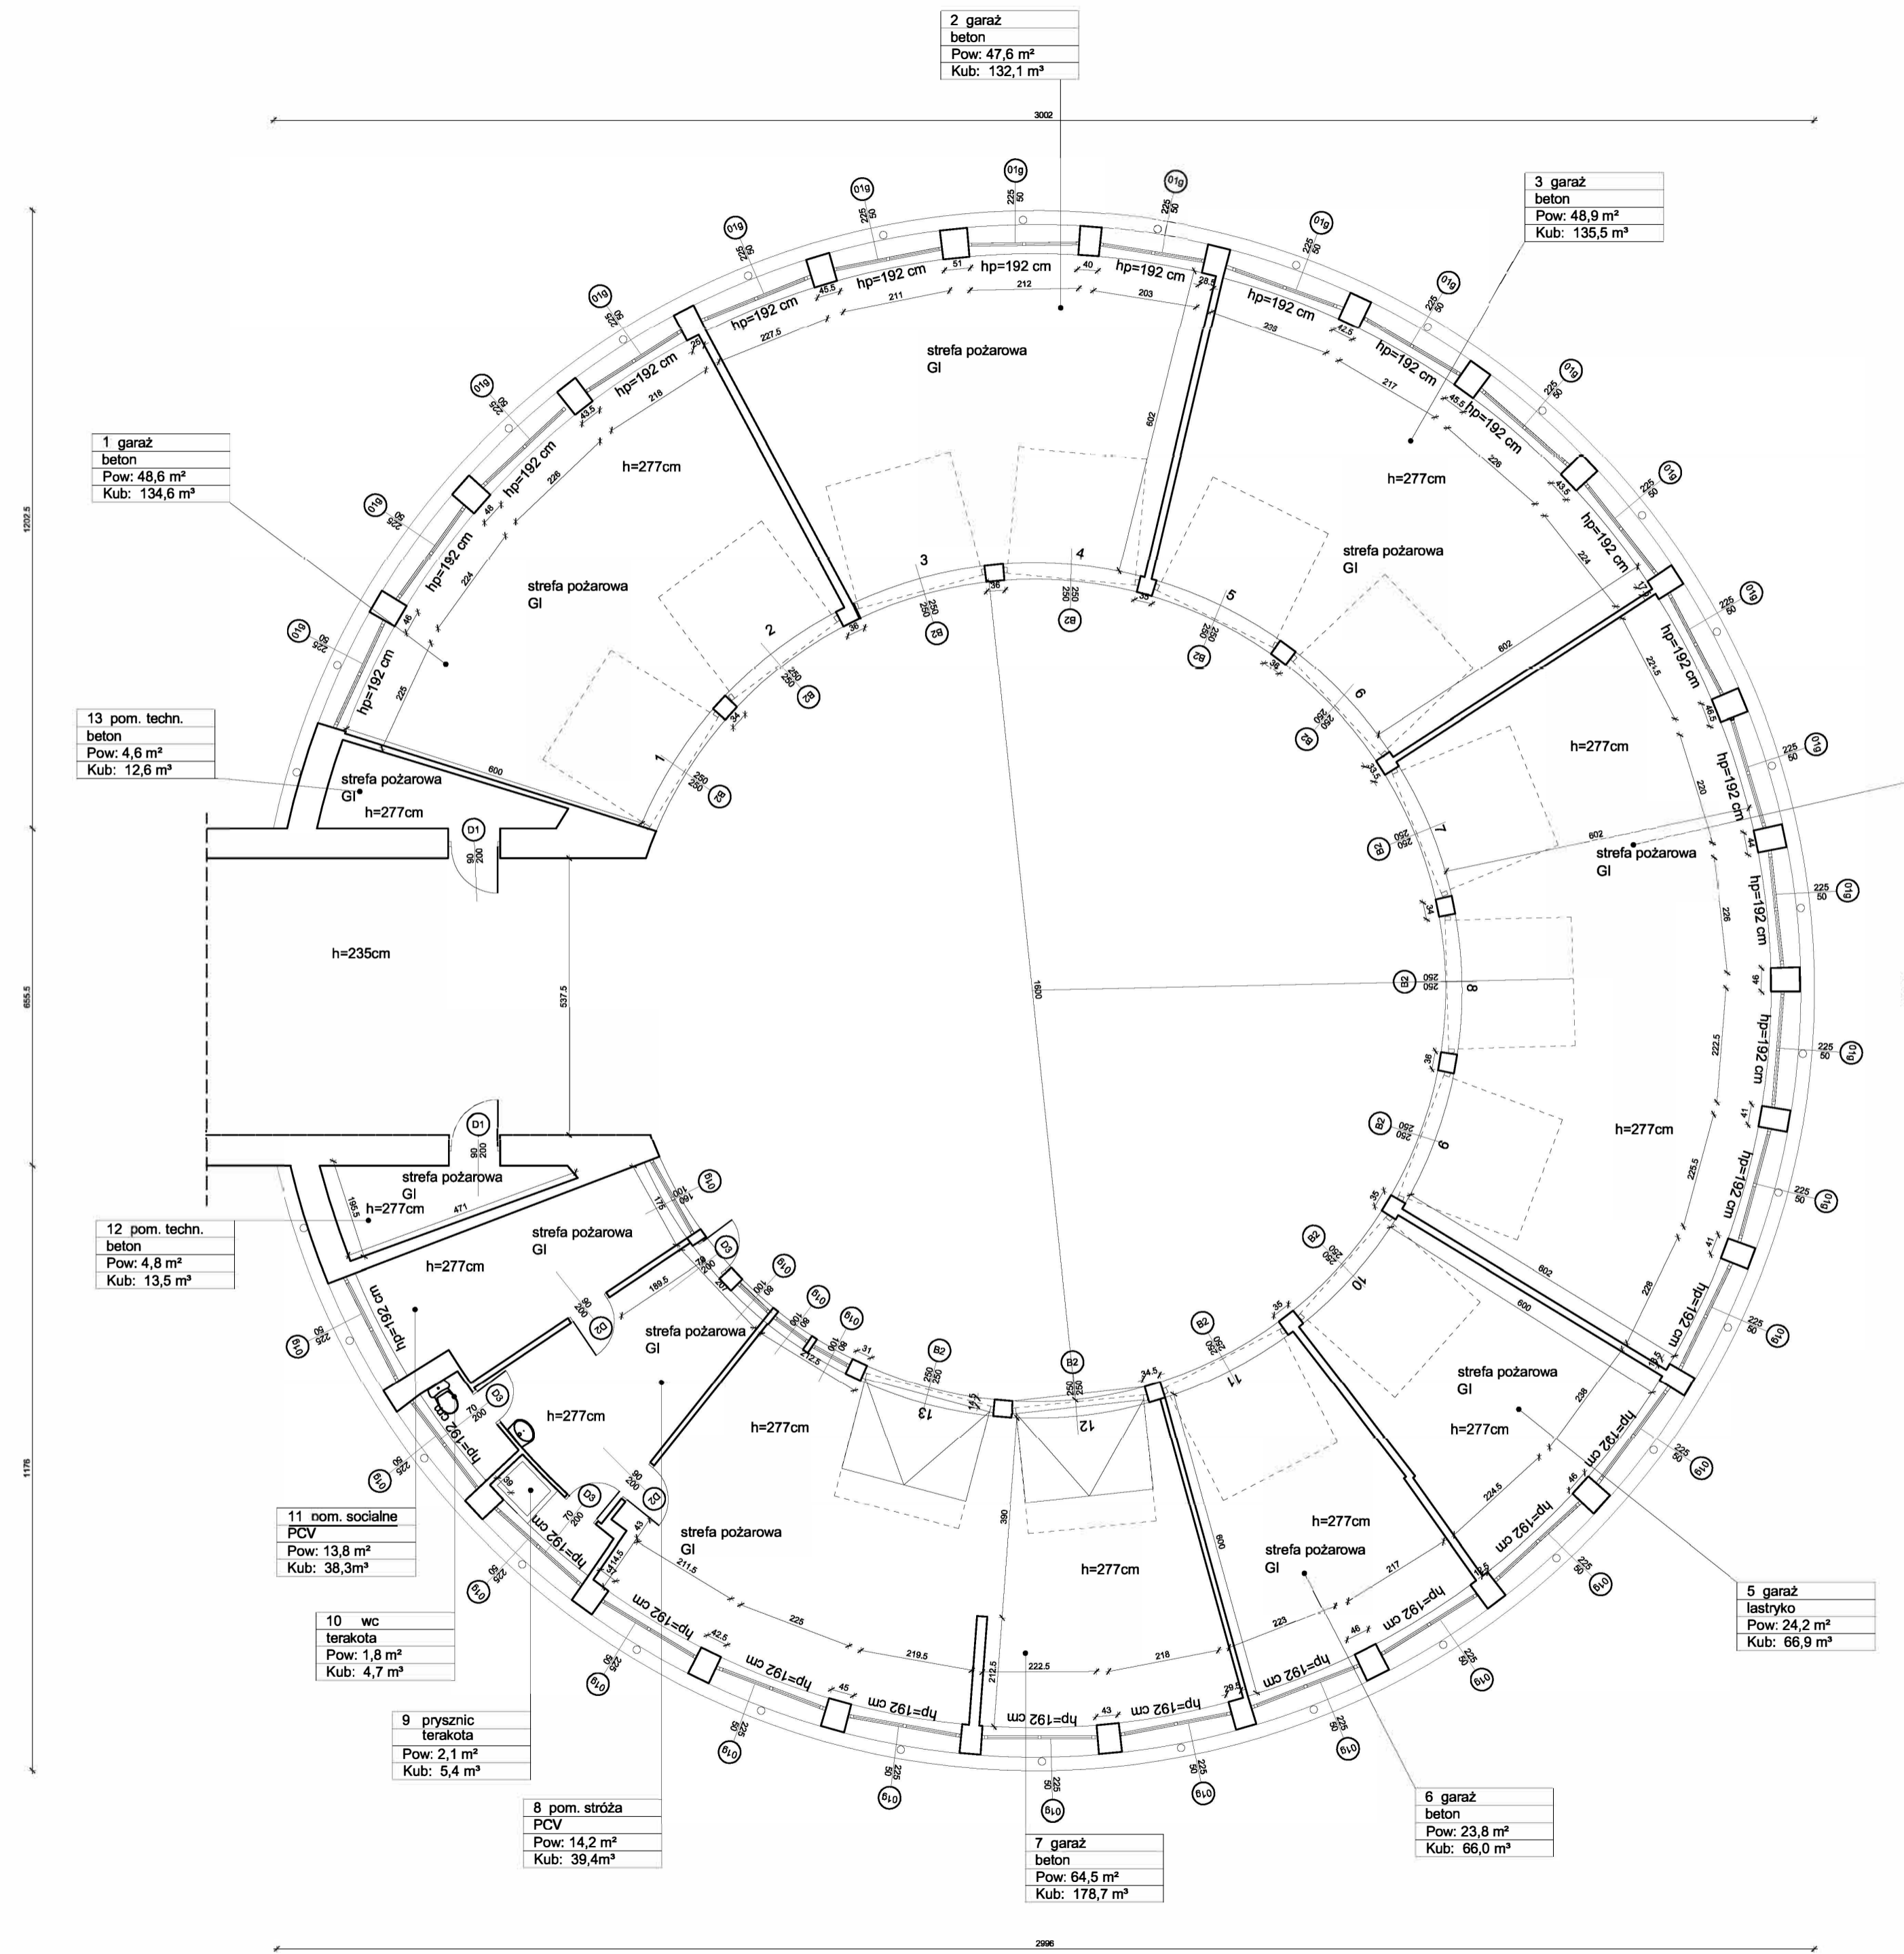

1 garaż  
beton  
Pow: 48,6 m<sup>2</sup>  
Kub: 134,6 m<sup>3</sup>

13 pom. techn.  
beton  
Pow: 4,6 m<sup>2</sup>  
Kub: 12,6 m<sup>3</sup>

12 pom. techn.  
beton  
Pow: 4,8 m<sup>2</sup>  
Kub: 13,5 m<sup>3</sup>

11 pom. socjalne  
PCV  
Pow: 13,8 m<sup>2</sup>  
Kub: 38,3 m<sup>3</sup>

10 wc  
terakota  
Pow: 1,8 m<sup>2</sup>  
Kub: 4,7 m<sup>3</sup>

9 prysznic  
terakota  
Pow: 2,1 m<sup>2</sup>  
Kub: 5,4 m<sup>3</sup>

8 pom. stróża  
PCV  
Pow: 14,2 m<sup>2</sup>  
Kub: 39,4 m<sup>3</sup>

7 garaż  
beton  
Pow: 64,5 m<sup>2</sup>  
Kub: 178,7 m<sup>3</sup>

6 garaż  
beton  
Pow: 23,8 m<sup>2</sup>  
Kub: 66,0 m<sup>3</sup>


5 garaż  
lastryko  
Pow: 24,2 m<sup>2</sup>  
Kub: 66,9 m<sup>3</sup>

2 garaż  
beton  
Pow: 47,6 m<sup>2</sup>  
Kub: 132,1 m<sup>3</sup>

3 garaż  
beton  
Pow: 48,9 m<sup>2</sup>  
Kub: 135,5 m<sup>3</sup>

4 garaż  
beton  
Pow: 72,9 m<sup>2</sup>  
Kub: 202,2 m<sup>3</sup>

Wszystkie prawa autorskie dotyczące tego rysunku są własnością pracowni "Studio Form Architektonicznych Pantel" na podstawie ustawy o prawie autorskim i prawach pokrewnych z dn. 4 lutego 1994 r. Niniejszy rysunek jest wydany pod warunkiem, że nie będzie udostępniany, kopiowany ani modyfikowany bez pisemnej zgody "Studio Form Architektonicznych Pantel".

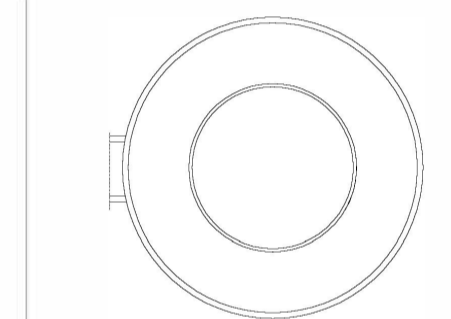

e-mail: studio@pantel-olcodyn.pl			http: www.pantel-olcodyn.pl		
Imię i Nazwisko Name Projektant / Designer	Nr Uprawnień Licence Number	Podpis Signature			

**Tytuł Projektu**  
Project Title  
„Inwentaryzacja wielobranżowa budynku Głównego Urzędu Statystycznego mieszczącego się przy al. Niepodległości 208 w Warszawie”

**Investor**  
Investor  
Główny Urząd Statystyczny  
w Warszawie  
Al. Niepodległości 208  
00-925 Warszawa

<b>Stadium</b> INWENTARYZACJA	<b>Symbol</b> Symbol A
----------------------------------	------------------------------

**Branża**  
Discipline  
Architektura

**Temat**  
Drawing Title  
Rzut przyziemia garażu

<b>Skala</b> Scale 1:100	<b>Nr rysunku</b> Drawing Number A-16
<b>Data</b> Date 10.2015	