Urząd Miejski w Białymstoku
Departament Geodezji
ul. Słonimska 2/2, 15-028 Białystok


DGE-II.6642.430.2026

Województwo: podlaskie
Powiat: m.Białystok
Jednostka ewidencyjna: 206101_1, Białystok
Obręb: 0011, Śródmieście
Działka:

Organ prowadzący państwowy zasób geodezyjny i kartograficzny	PREZYDENT MIASTA BIAŁEGOSTOKU
Identyfikator ewidencyjny materiału zasobu	1998.423
Nazwa materiału zasobu	M. ZASADNICZA
Data wykonania kopii	2026-03-02
Imię i nazwisko osoby reprezentującej organ	z up. PREZYDENTA MIASTA Adam Zahor Podinspektor Departament Geodezji

MAPA ZASADNICZA
SKALA 1:500

Układ odniesienia: PL-ETRF89, układ wsp. płaskich: PL-2000 strefa 8 (24°), układ wys.: PL-EVRF2007-NH
Sekcje mapy: 8.193.13.05.3.4

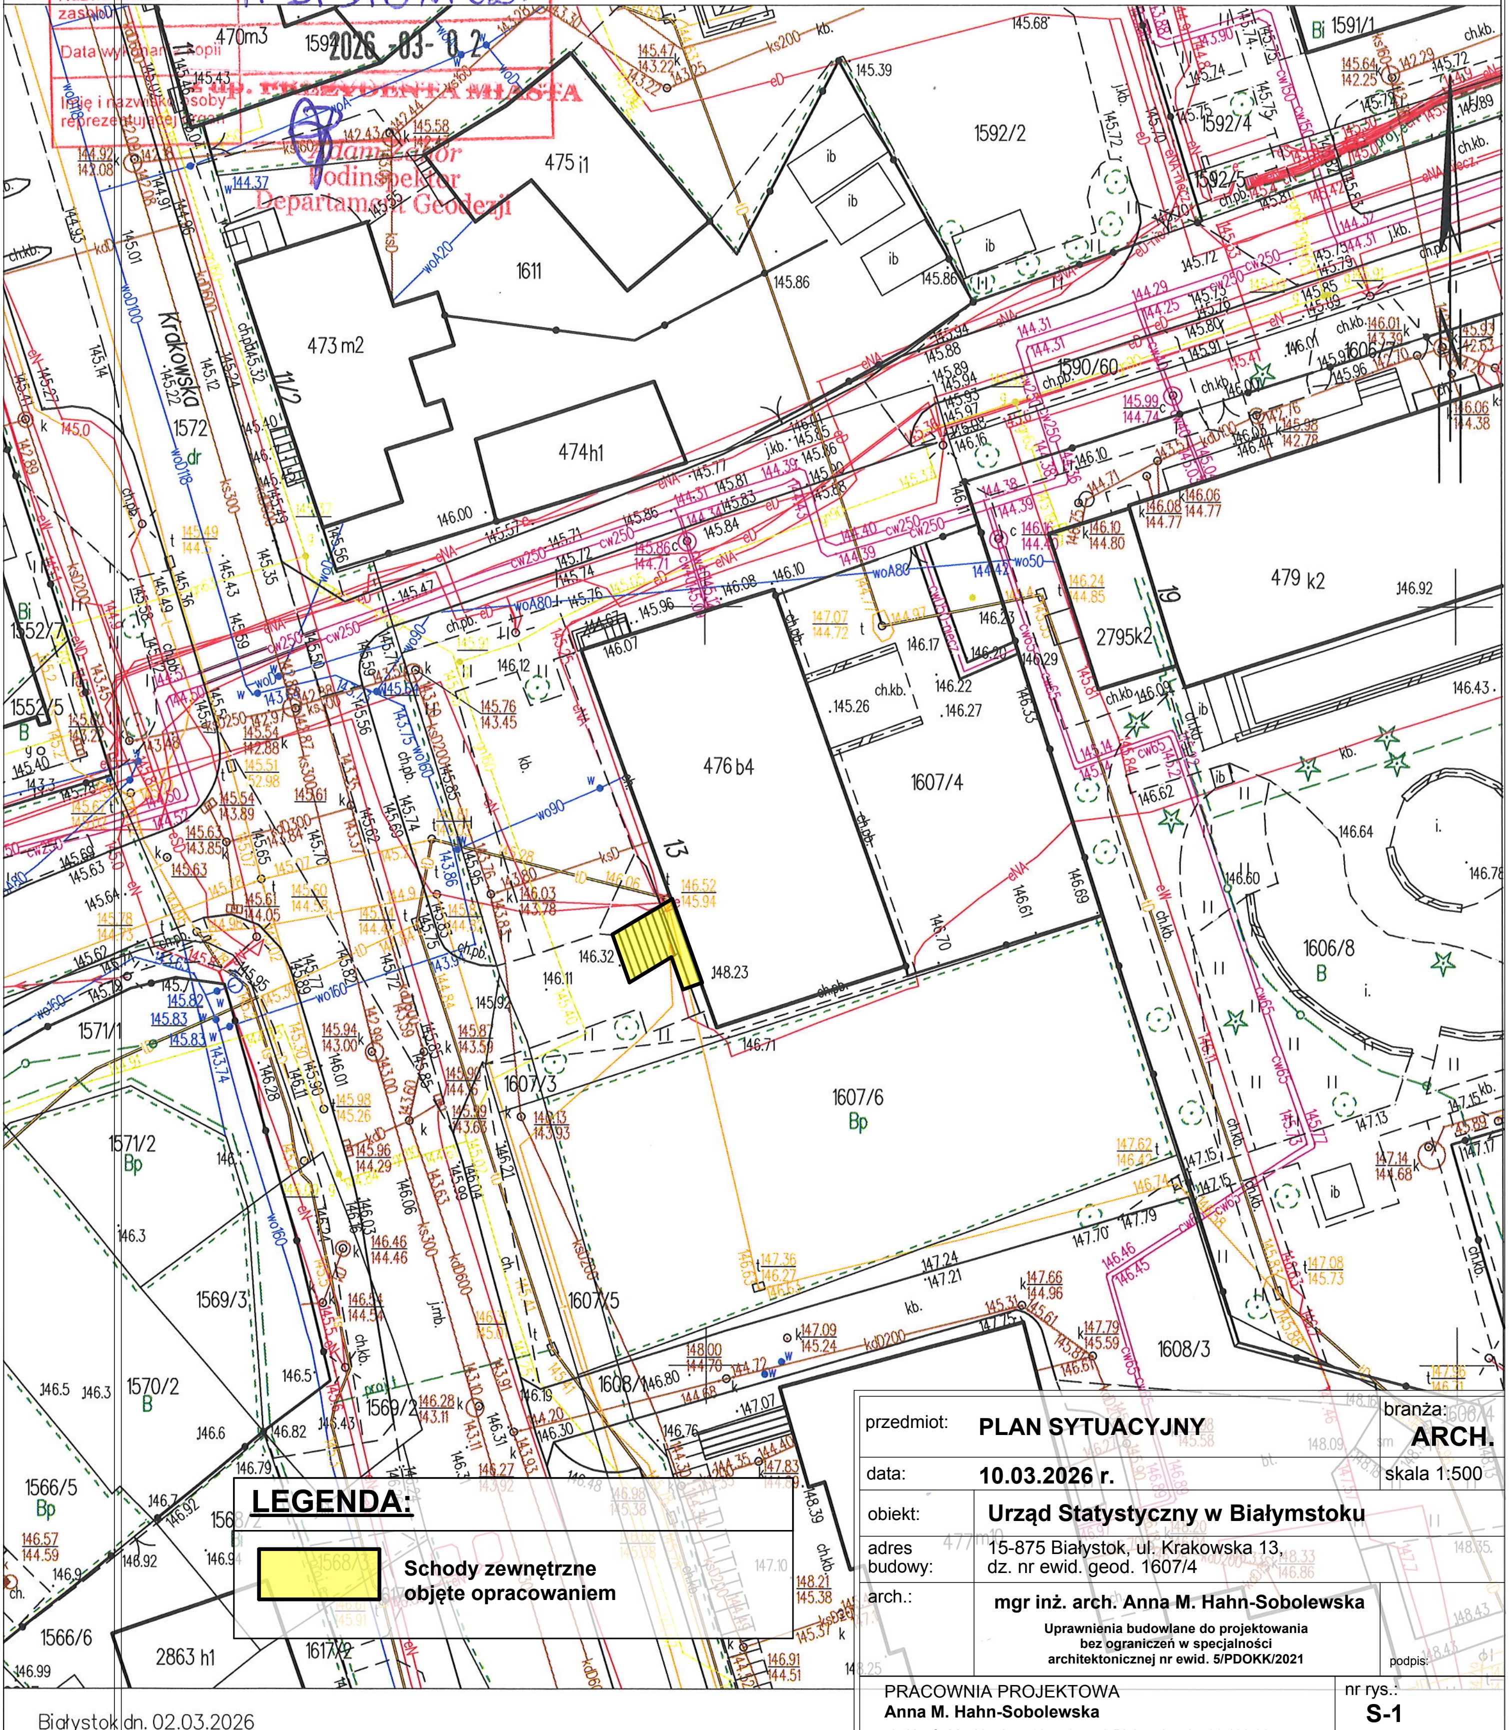

LEGENDA:

Schody zewnętrzne objęte opracowaniem

przedmiot:	**PLAN SYTUACYJNY**		branża: **ARCH.**
data:	**10.03.2026 r.**		skala 1:500
obiekt:	**Urząd Statystyczny w Białymstoku**		
adres budowy:	15-875 Białystok, ul. Krakowska 13, dz. nr ewid. geod. 1607/4		
arch.:	**mgr inż. arch. Anna M. Hahn-Sobolewska** Uprawnienia budowlane do projektowania bez ograniczeń w specjalności architektonicznej nr ewid. 5/PDOKK/2021		podpis:
PRACOWNIA PROJEKTOWA **Anna M. Hahn-Sobolewska** ul. Józefa Mackiewicza 3/55, 15-779 Białystok, tel. 506 122 225			nr rys.: **S-1**

WSZYSTKIE PRAWA ZASTRZEŻONE. ŁĄCZNIE Z PRAWEM DO REPRODUKCJI I UDOSTĘPNIANIA, W CAŁOŚCI LUB CZĘŚCI, BEZ ZGODY AUTORA.

Białystok dn. 02.03.2026
Sporządził(a) wydruk: Adam Zahor