


nr. 34/ST/2018

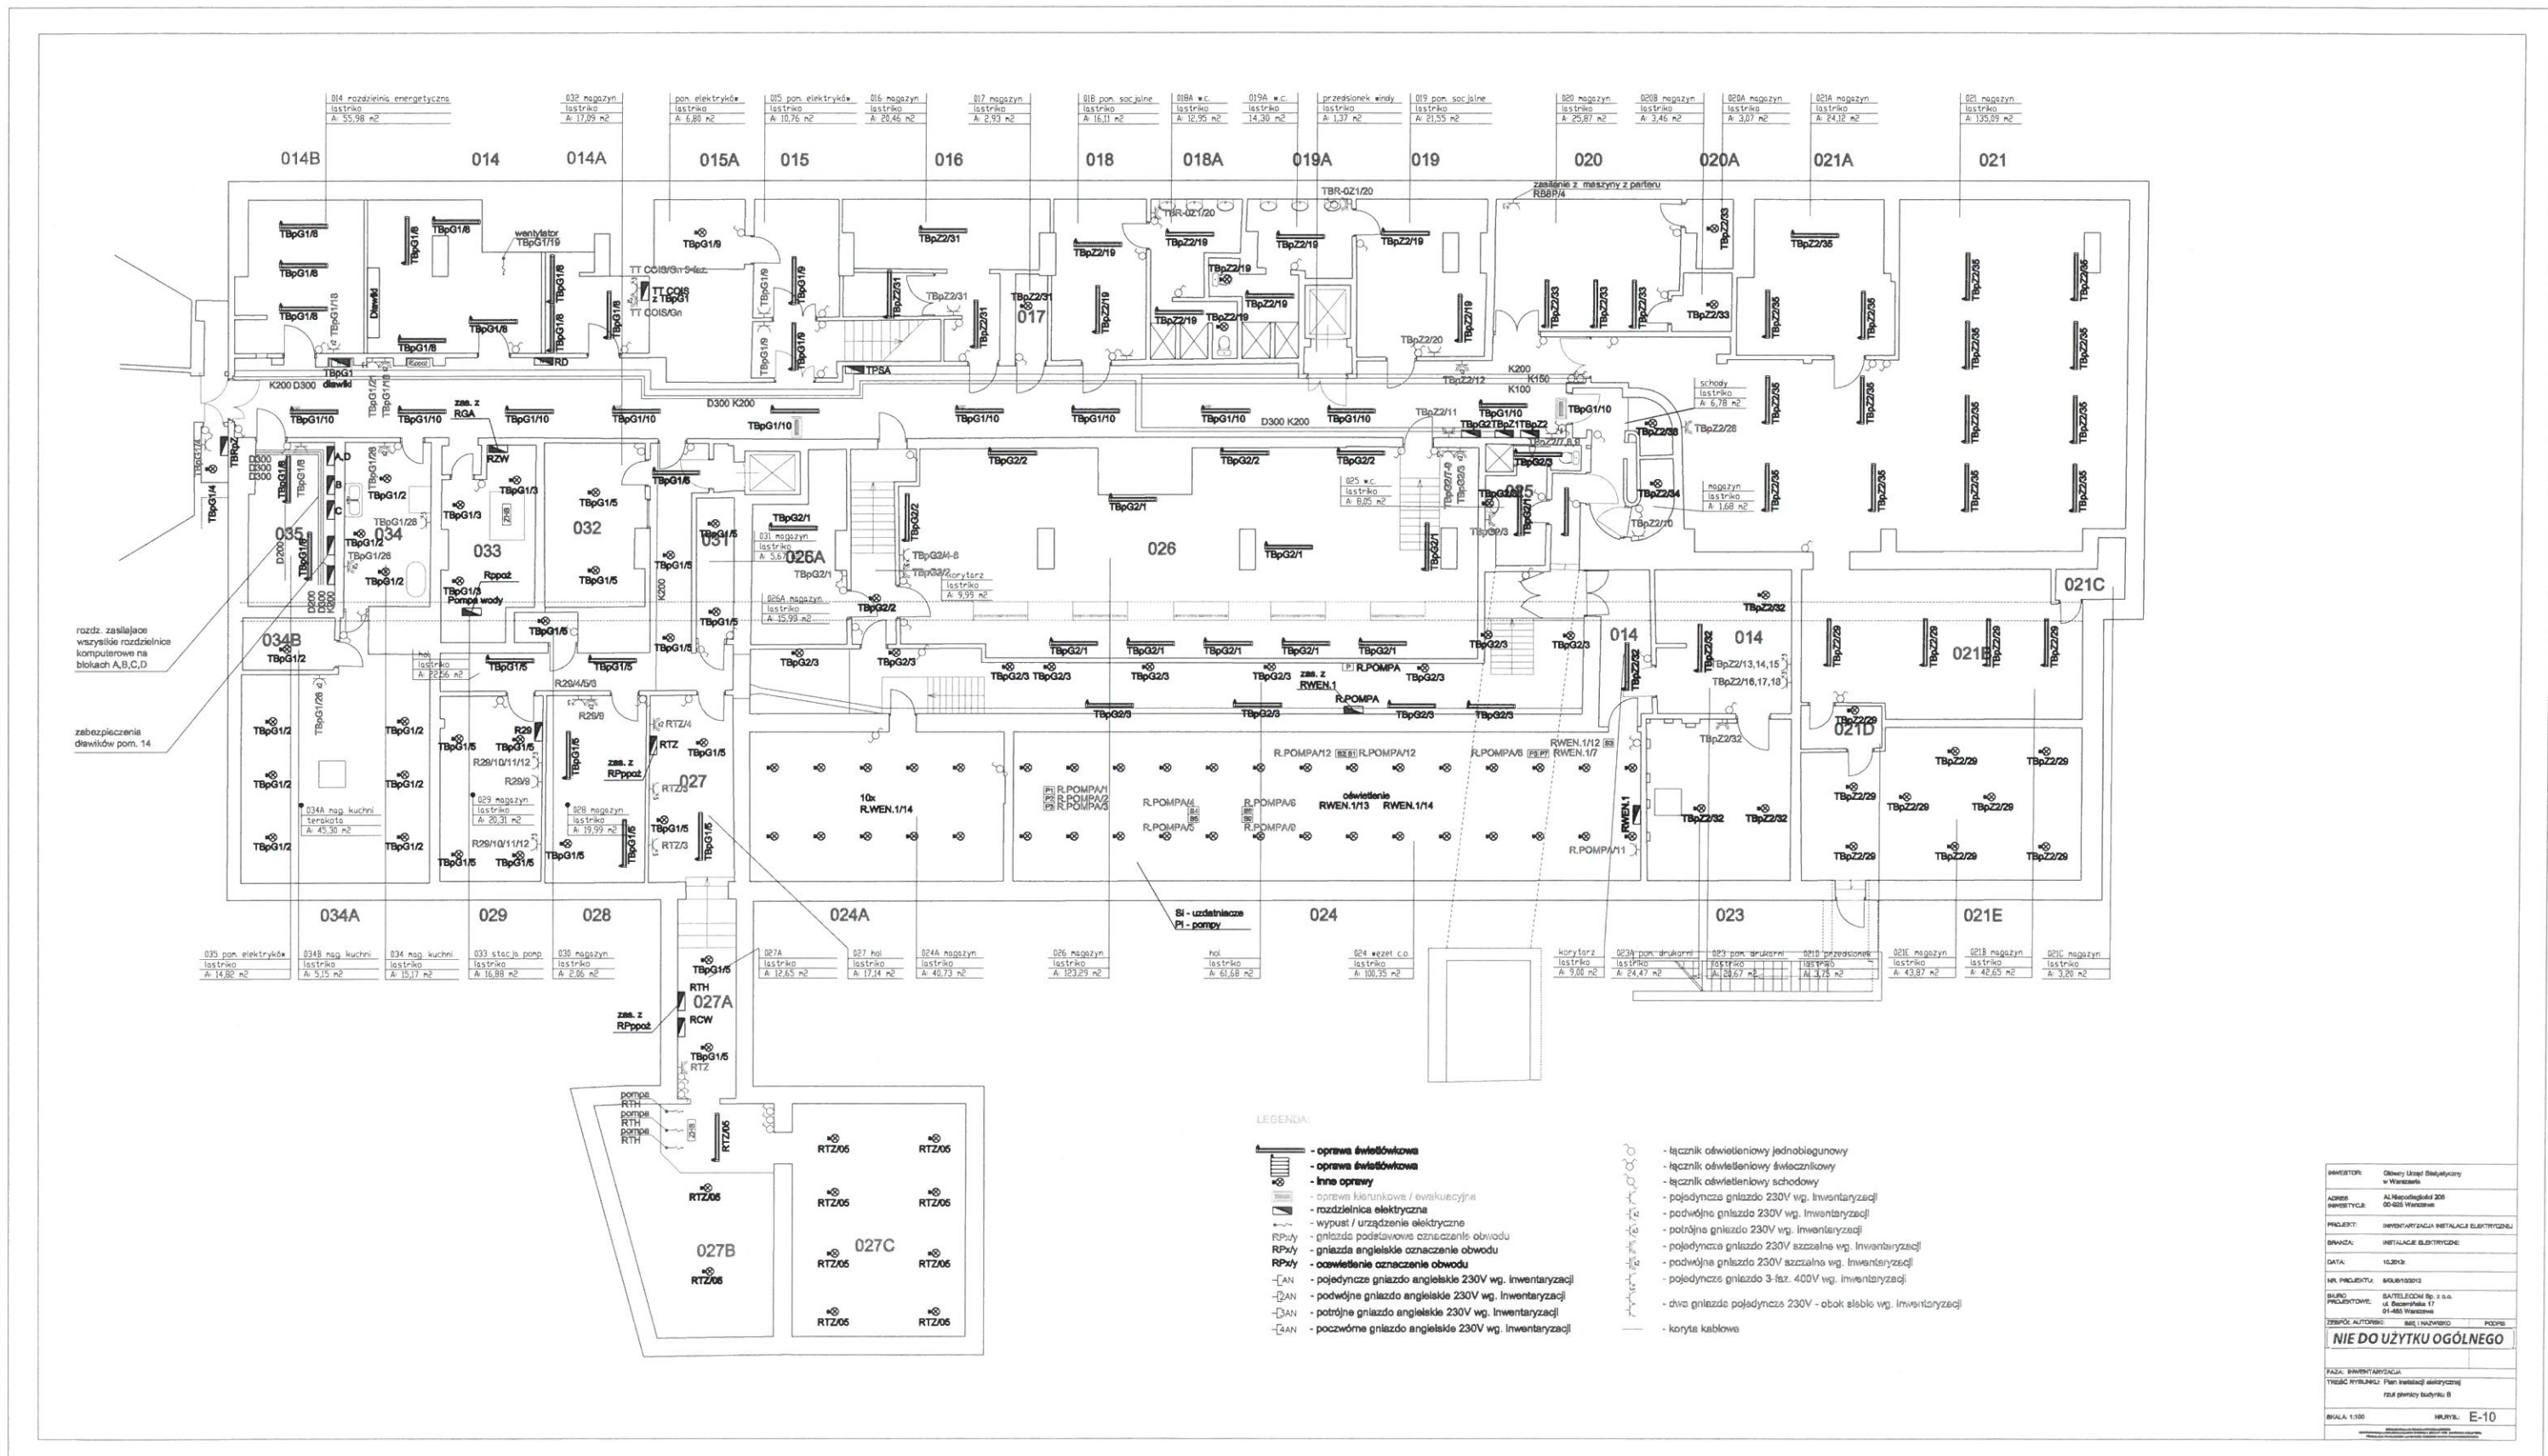

LEGENDA:

- oprawa świetlówkowa
- oprawa świetlówkowa
- inne oprawy
- rozdzielnica elektryczna
- wypust / urządzenie elektryczne
- gniazdo angielskie oznaczenie obwodu
- oświetlenie oznaczenie obwodu
- pojedyncze gniazdo angielskie 230V wg. Inwentaryzacji
- podwójne gniazdo angielskie 230V wg. Inwentaryzacji
- potrójne gniazdo angielskie 230V wg. Inwentaryzacji
- czwórne gniazdo angielskie 230V wg. Inwentaryzacji
- łącznik oświetleniowy jednobiegunowy
- łącznik oświetleniowy schodowy
- pojedyncze gniazdo 230V wg. Inwentaryzacji
- podwójne gniazdo 230V wg. Inwentaryzacji
- potrójne gniazdo 230V wg. Inwentaryzacji
- dwa gniazda pojedyncze 230V - obok siebie wg. Inwentaryzacji
- koryta kablowe

PROJEKT:	INWENTARYZACJA INSTALACJI ELEKTRYCZNEJ
BRANŻA:	INSTALACJE ELEKTRYCZNE
NIE DO UŻYTKU OGÓLNEGO	
FAZA:	INWENTARYZACJA
SKALA:	1:100
NR. WYS.	E-10