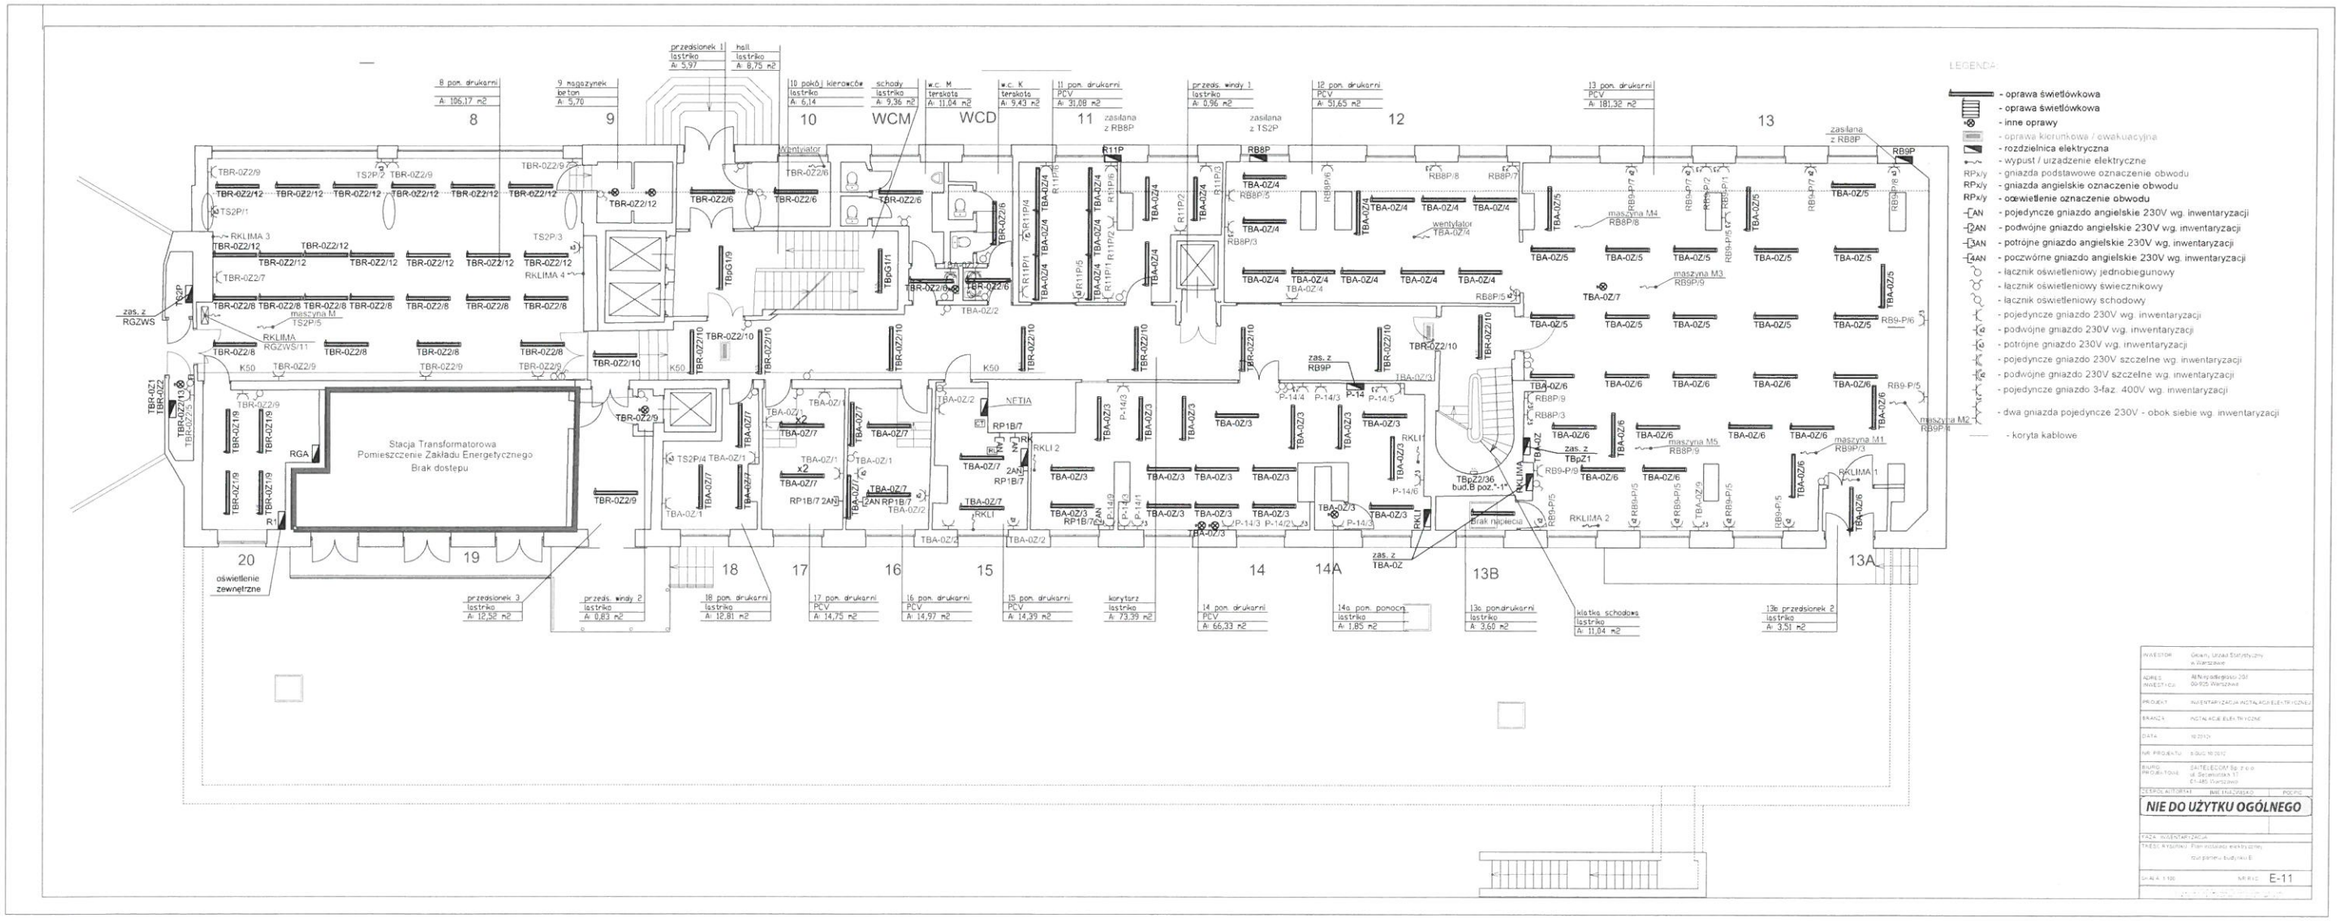Załącznik 3.6
do zapytania ofertowego
nr. 39/ST/2018