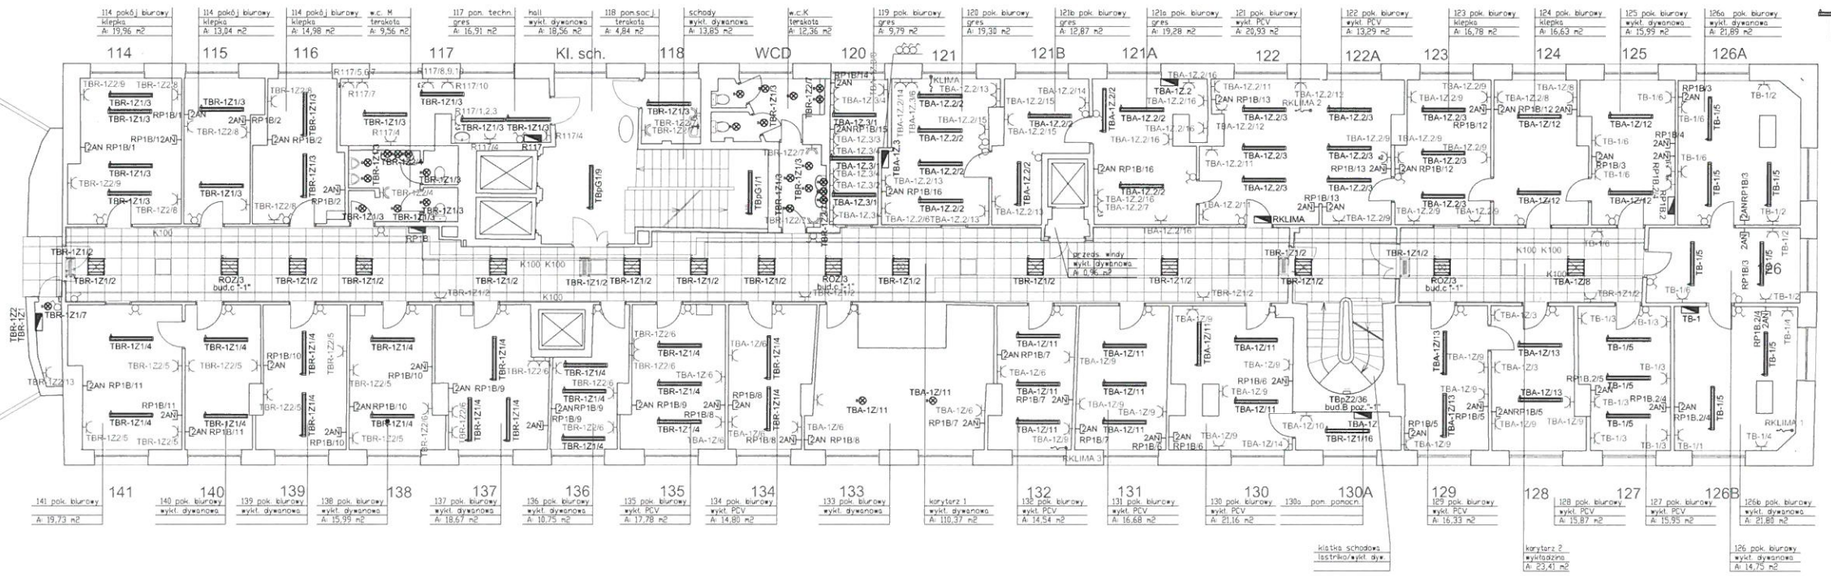Załącznik nr. 3.7
do Zapytania ofertowego
nr. 34/ST/2018